
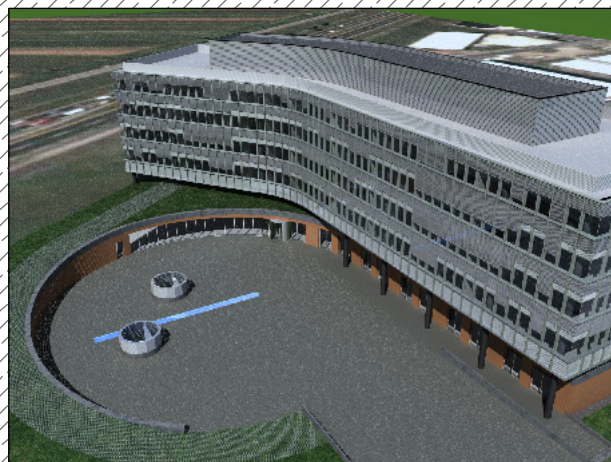
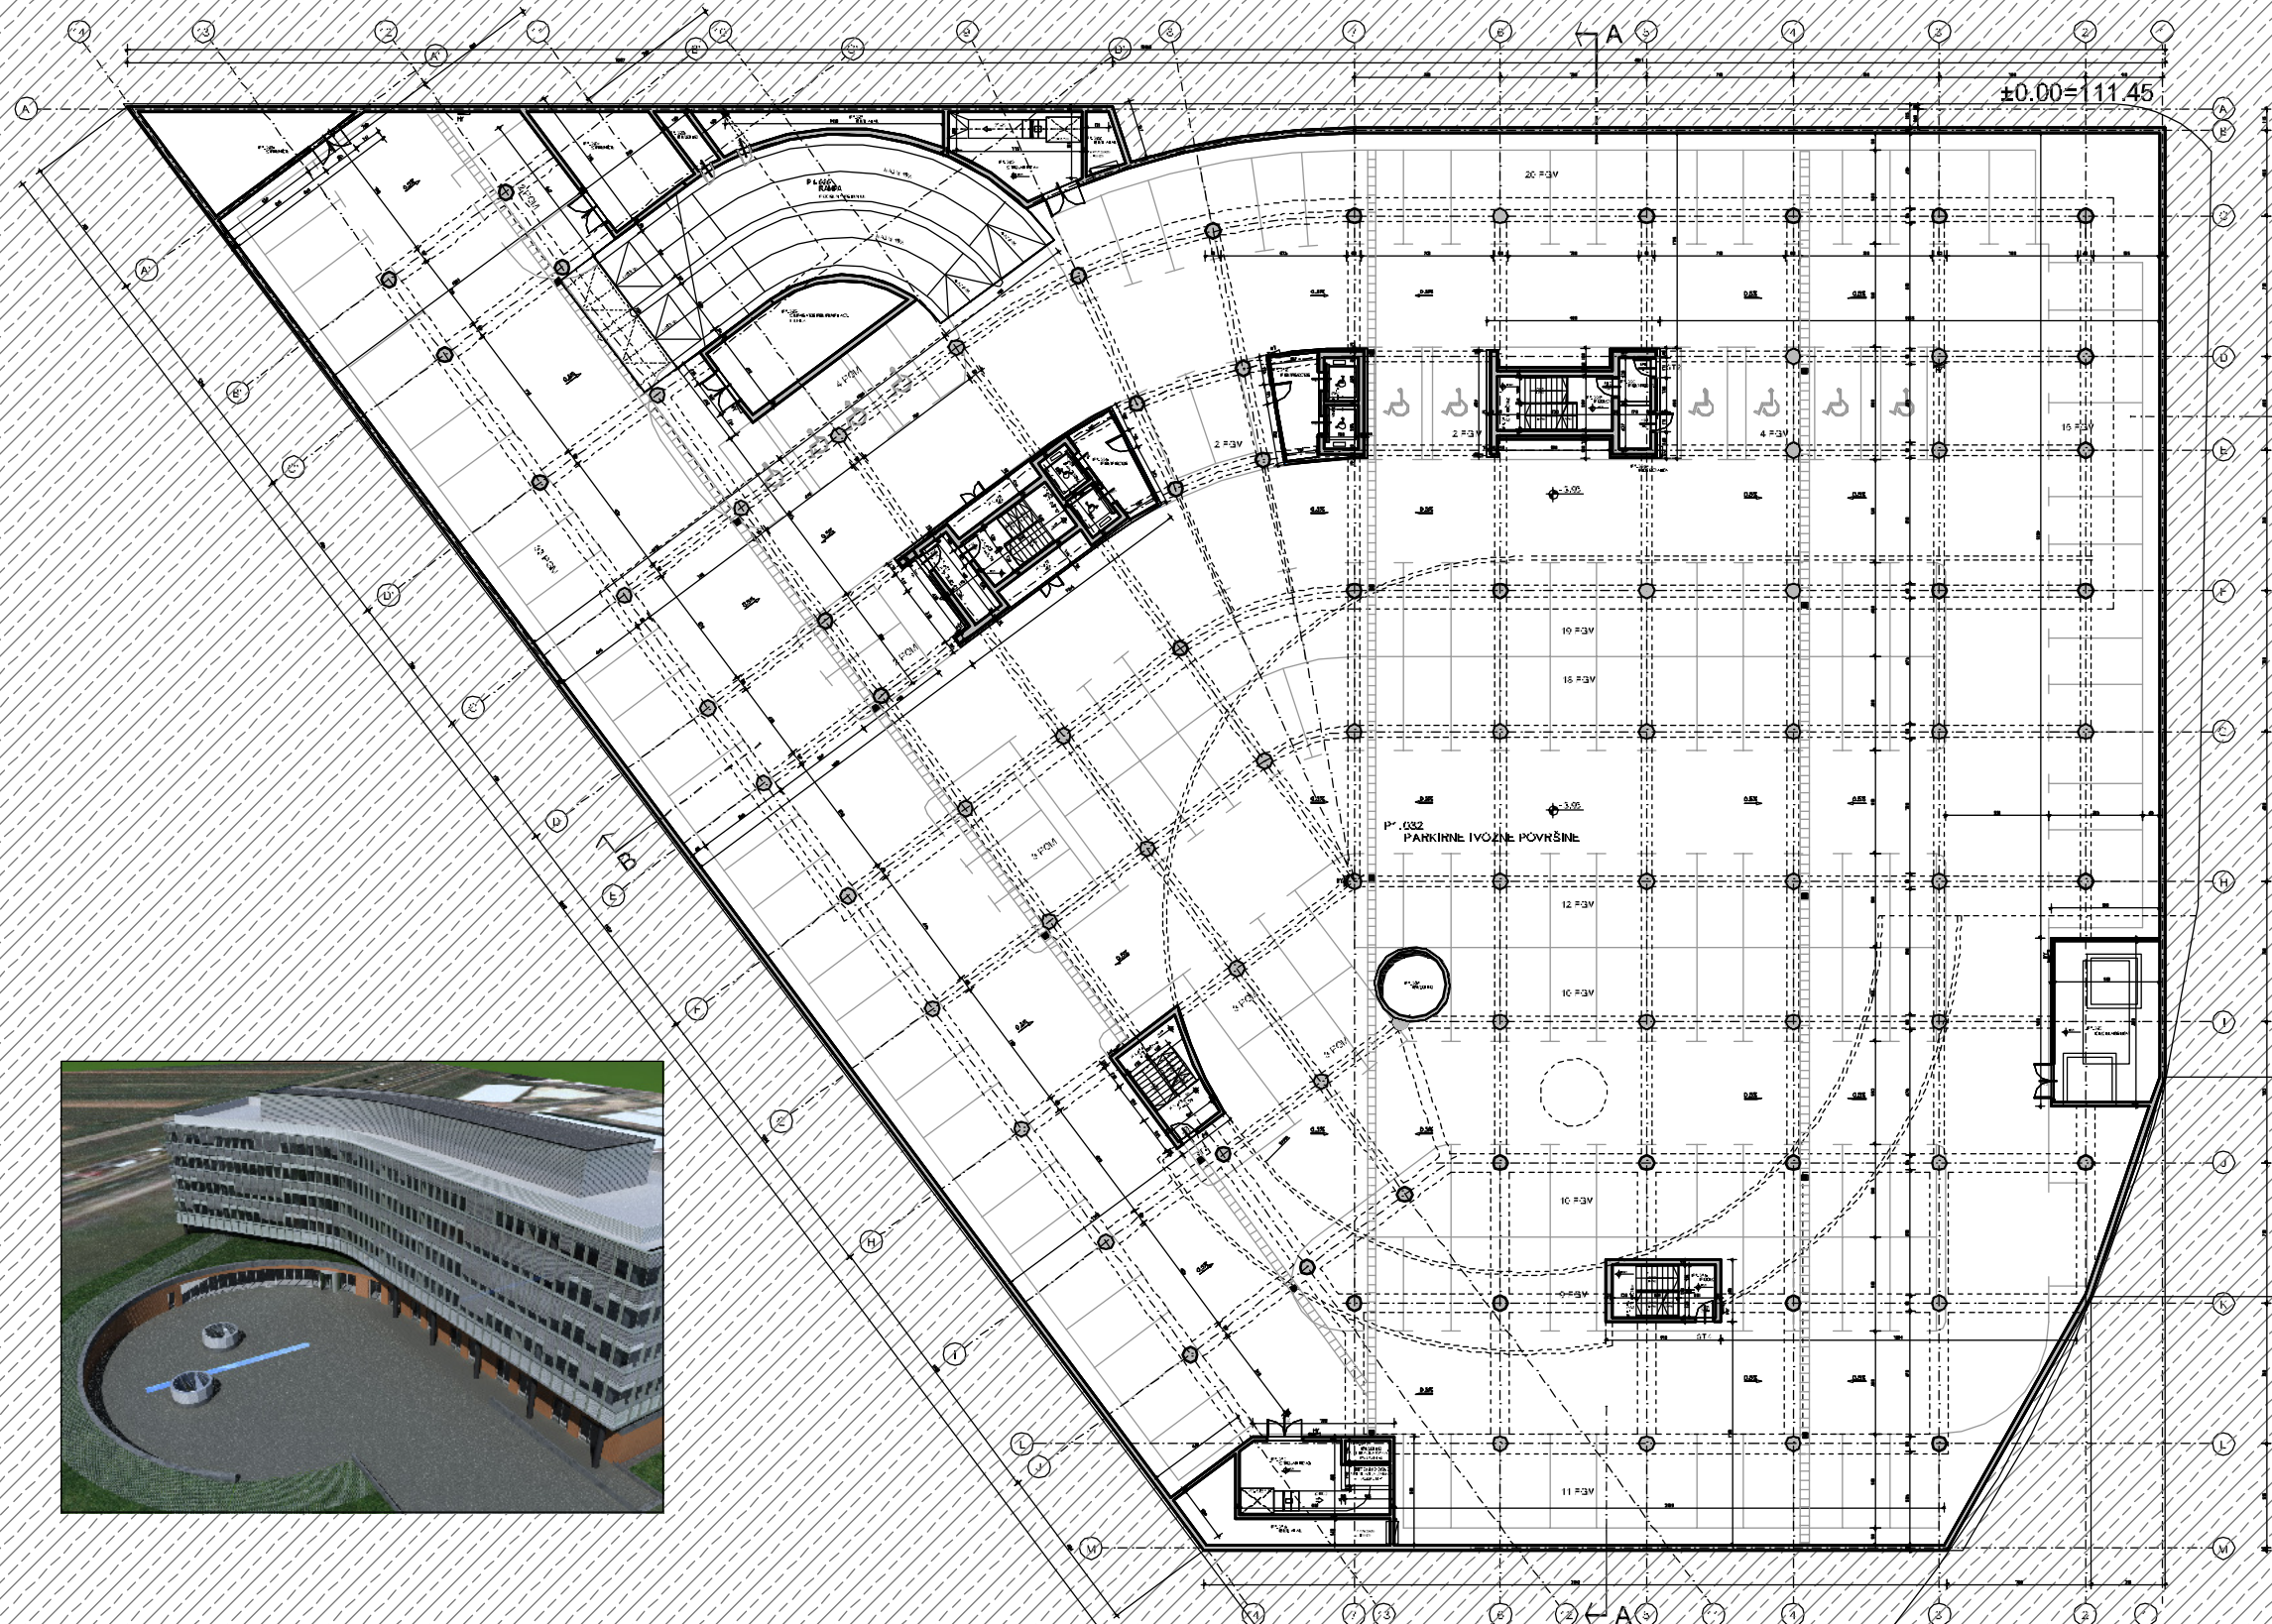


0 10m 20m 30m 40m

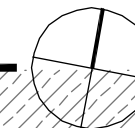

P1.001	KOMUNIKACIJSKE CESTOVNE PLOŠTINE I PARKIRALIŠTA	5225,37 m <sup>2</sup>
P1.002	RAMPA IZMEĐU ETAŽA	154,08 m <sup>2</sup>
P1.003	KOMUNIKACIJE (liftovi, stepeništa, podest)	127,66 m <sup>2</sup>
P1.004	SPREMISTA (arhive i spremista)	111,53 m <sup>2</sup>
P1.005	PROSTORI TEHNIKE (strojarnice i agregati)	90,06 m <sup>2</sup>
P1.006	ŠAHTOVI (instalacioni i ventilacioni šahtovi)	62,77 m <sup>2</sup>
UKUPNA UPORABNA PLOŠTINA GARAŽE NIVO -2		5771,45 m <sup>2</sup>
UKUPNA BROJ PARKIRNIH MJESTA - GARAŽA NIVO -2		182 / 389 ukupno
SVEUKUPNA UPORABNA PLOŠTINA POSLOVNOG KOMPLEKSA		

POSLOVNI CENTAR MANI 2

TLOCRT PODRUMA -2