


0 10m 20m 30m 40m

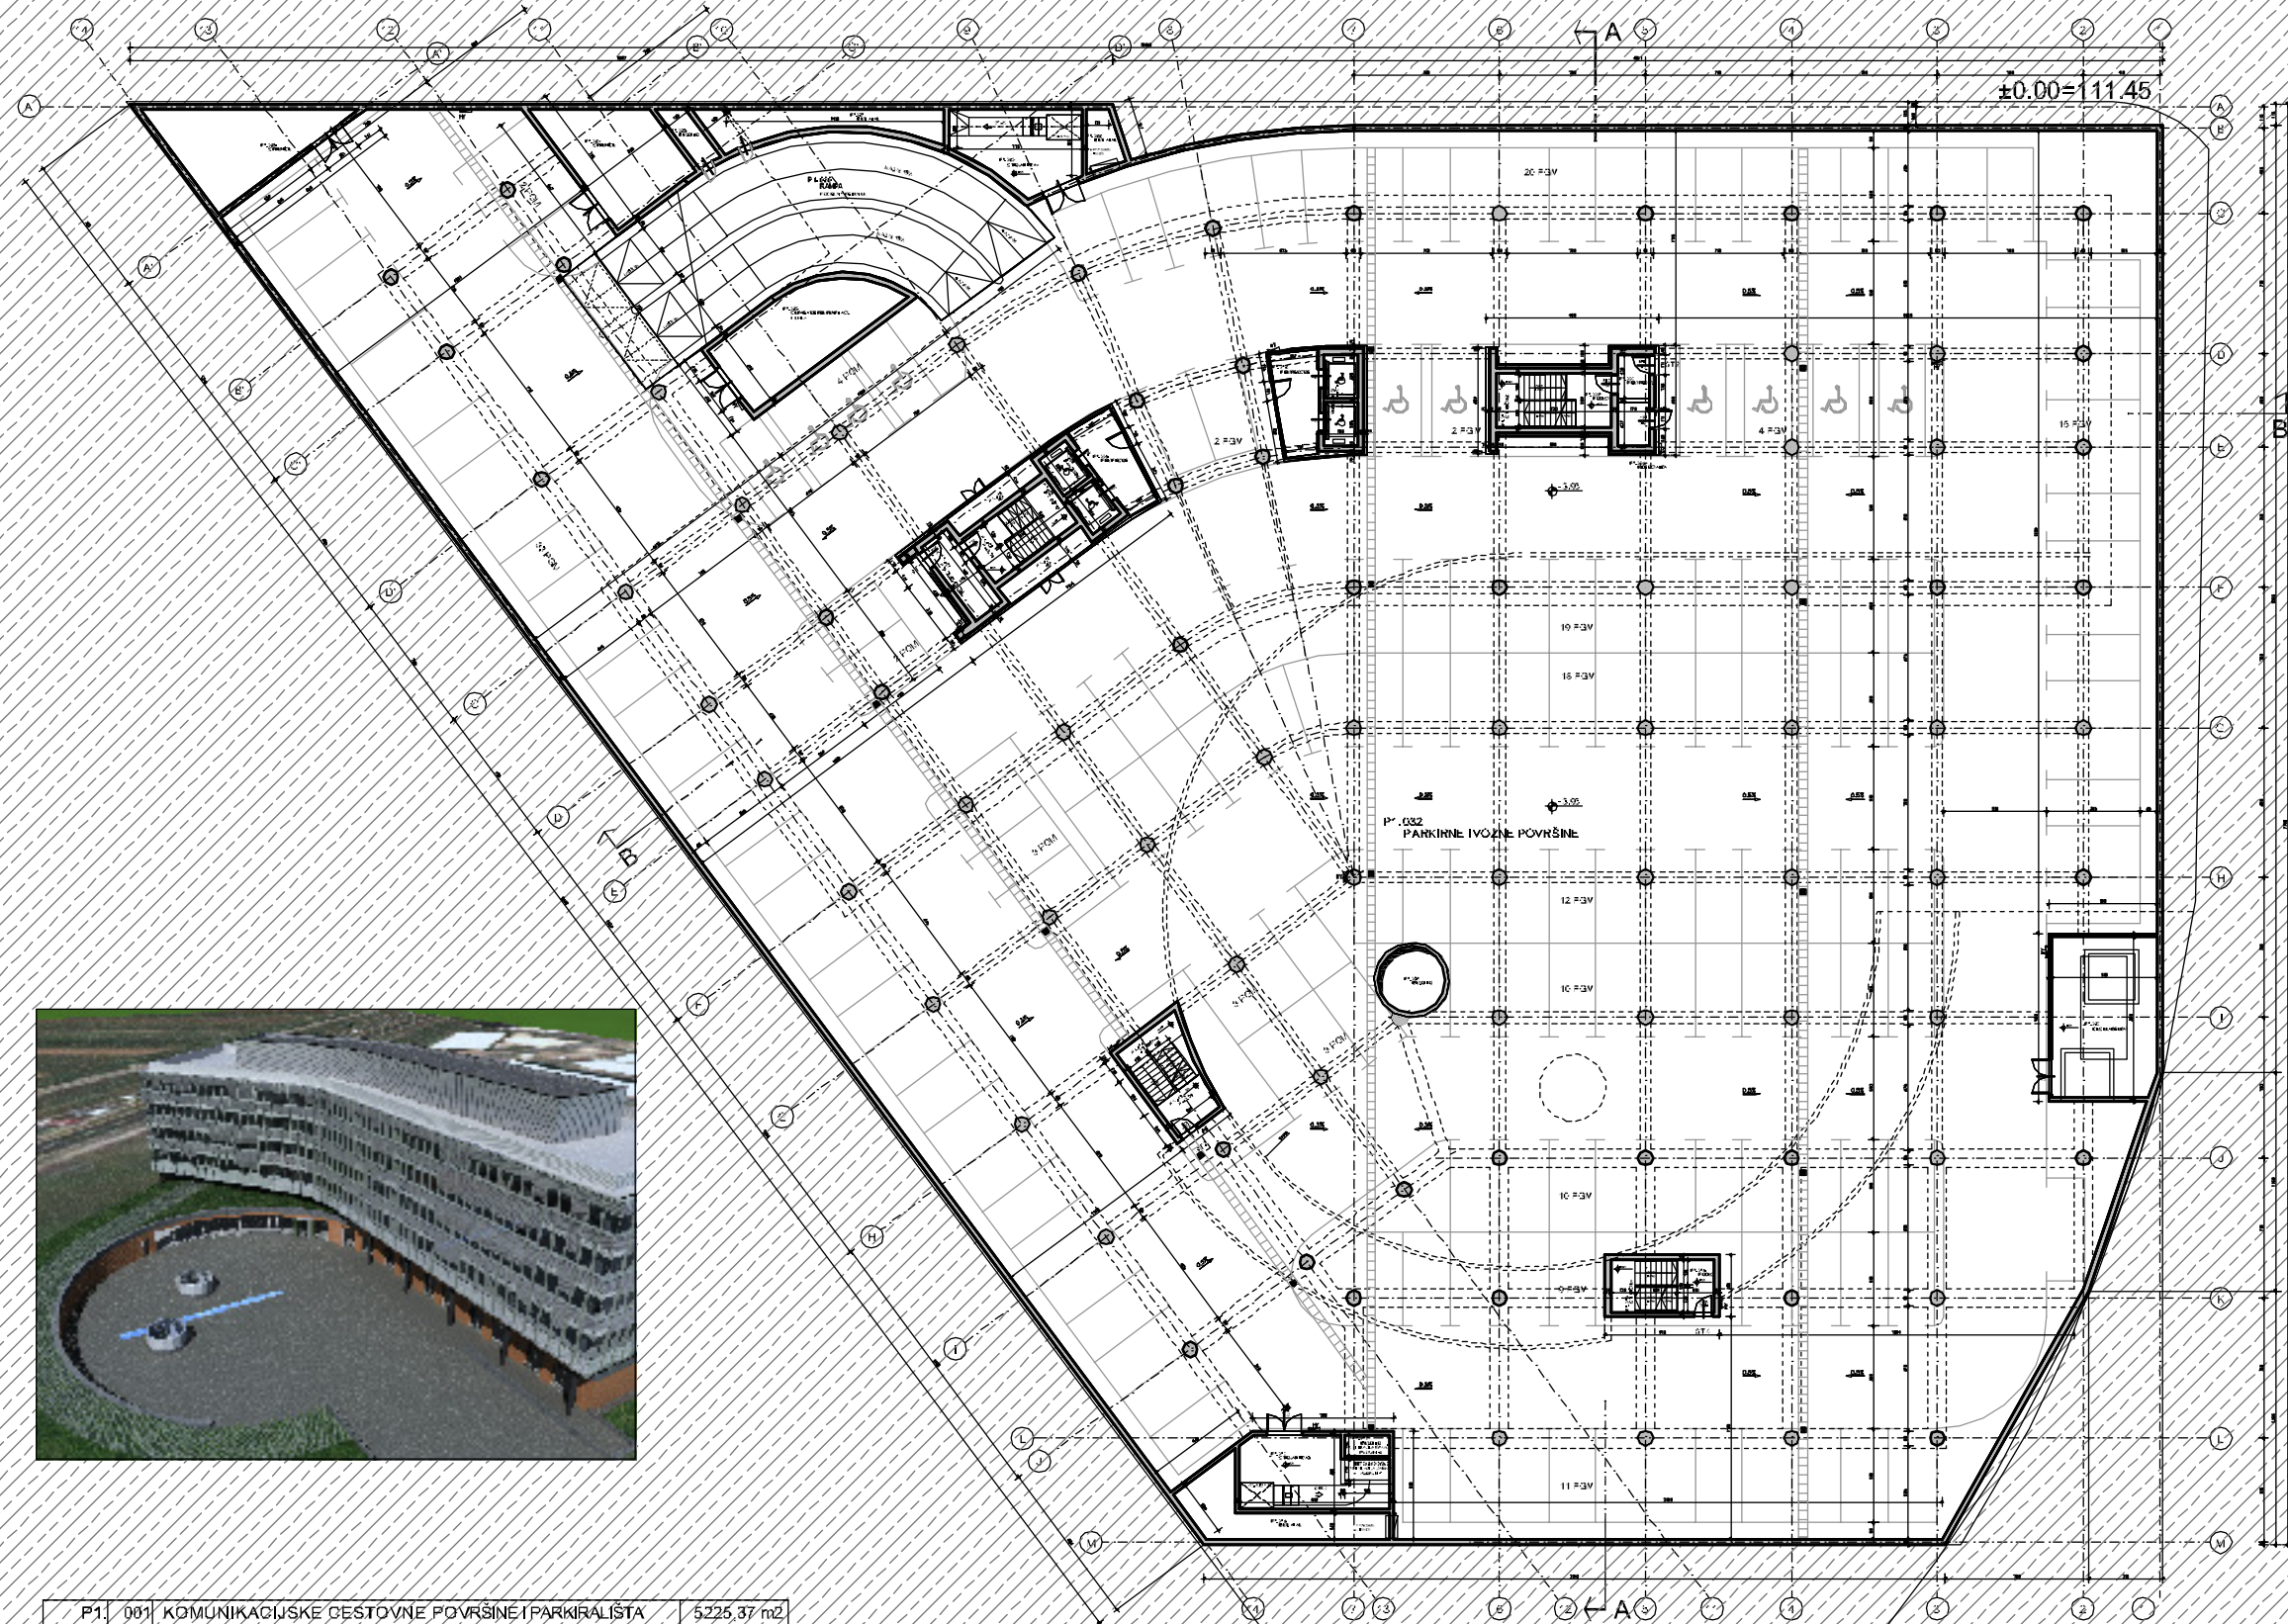

P1.001	KOMUNIKACIJSKE CESTOVNE PLOŠTINE I PARKIRALIŠTA	5225,37 m ²
P1.002	RAMPA IZMEĐU ETAŽA	154,06 m ²
P1.003	KOMUNIKACIJE (liftovi, stepeništa, podest)	127,66 m ²
P1.004	SPREMNIŠTA (arhiva i spremništa)	111,53 m ²
P1.005	PROSTORI TEHNIKE (strojarnice i agregati)	90,06 m ²
P1.006	ŠAHTOVI (instalacioni i ventilacioni sahtovi)	62,77 m ²
UKUPNA UPORABNA PLOŠTINA GARAŽE NIVO -1		5771,45 m ²
UKUPNA BROJ PARKIRNIH MJESTA - GARAŽA NIVO -1		187 / 389 ukupno
SVEUKUPNA UPORABNA PLOŠTINA POSLOVNOG KOMPLEKSA		