
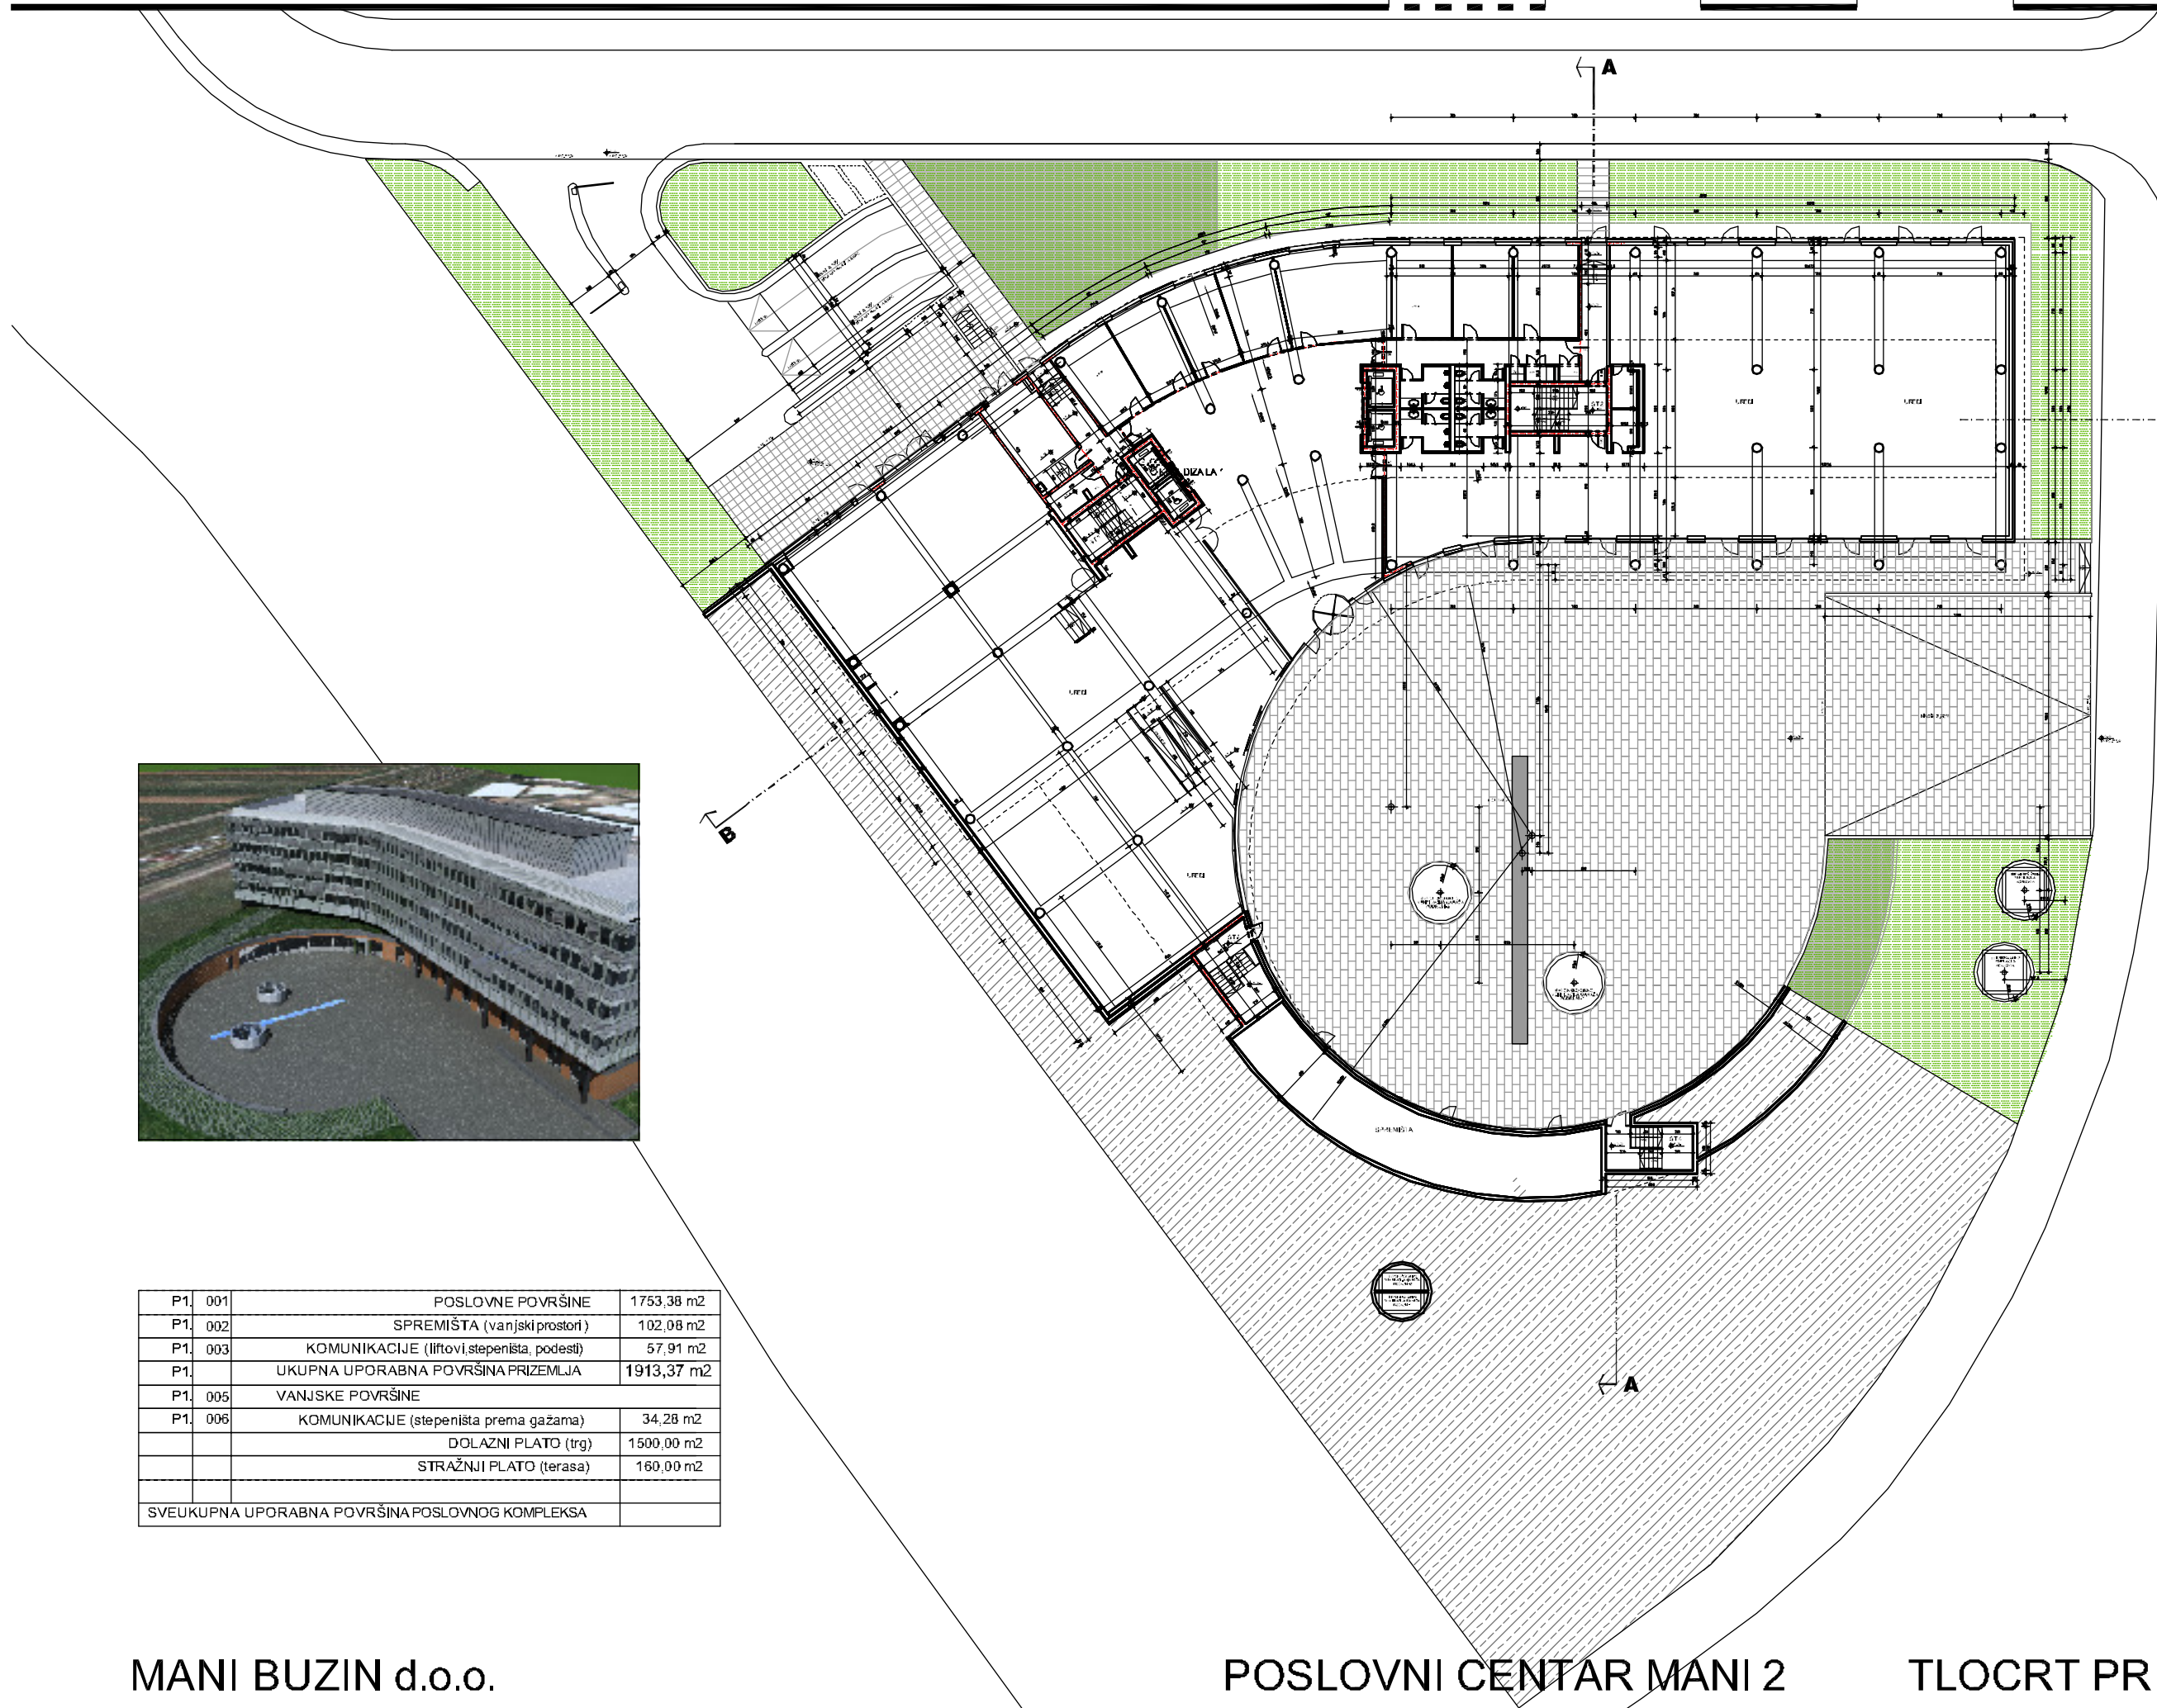


0 10m 20m 30m 40m

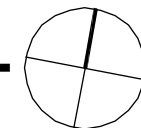

P1.001	POSLOVNE POVRŠINE	1753,38 m ²
P1.002	SPREMIŠTA (vanjski prostori)	102,08 m ²
P1.003	KOMUNIKACIJE (liftovi, stepeništa, podesti)	57,91 m ²
P1.004	UKUPNA UPORABNA POVRŠINA PRIZEMLJA	1913,37 m ²
P1.005	VANJSKE POVRŠINE	
P1.006	KOMUNIKACIJE (stepeništa prema gažama)	34,28 m ²
	DOLAZNI PLATO (trg)	1500,00 m ²
	STRAŽNJI PLATO (terasa)	160,00 m ²
SVEUKUPNA UPORABNA POVRŠINA POSLOVNOG KOMPLEKSA		