
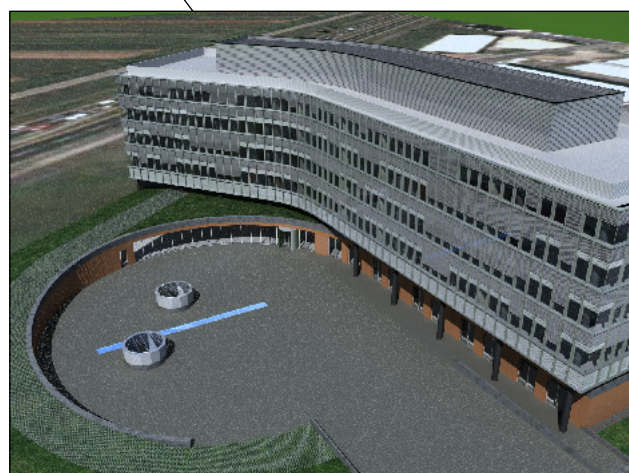
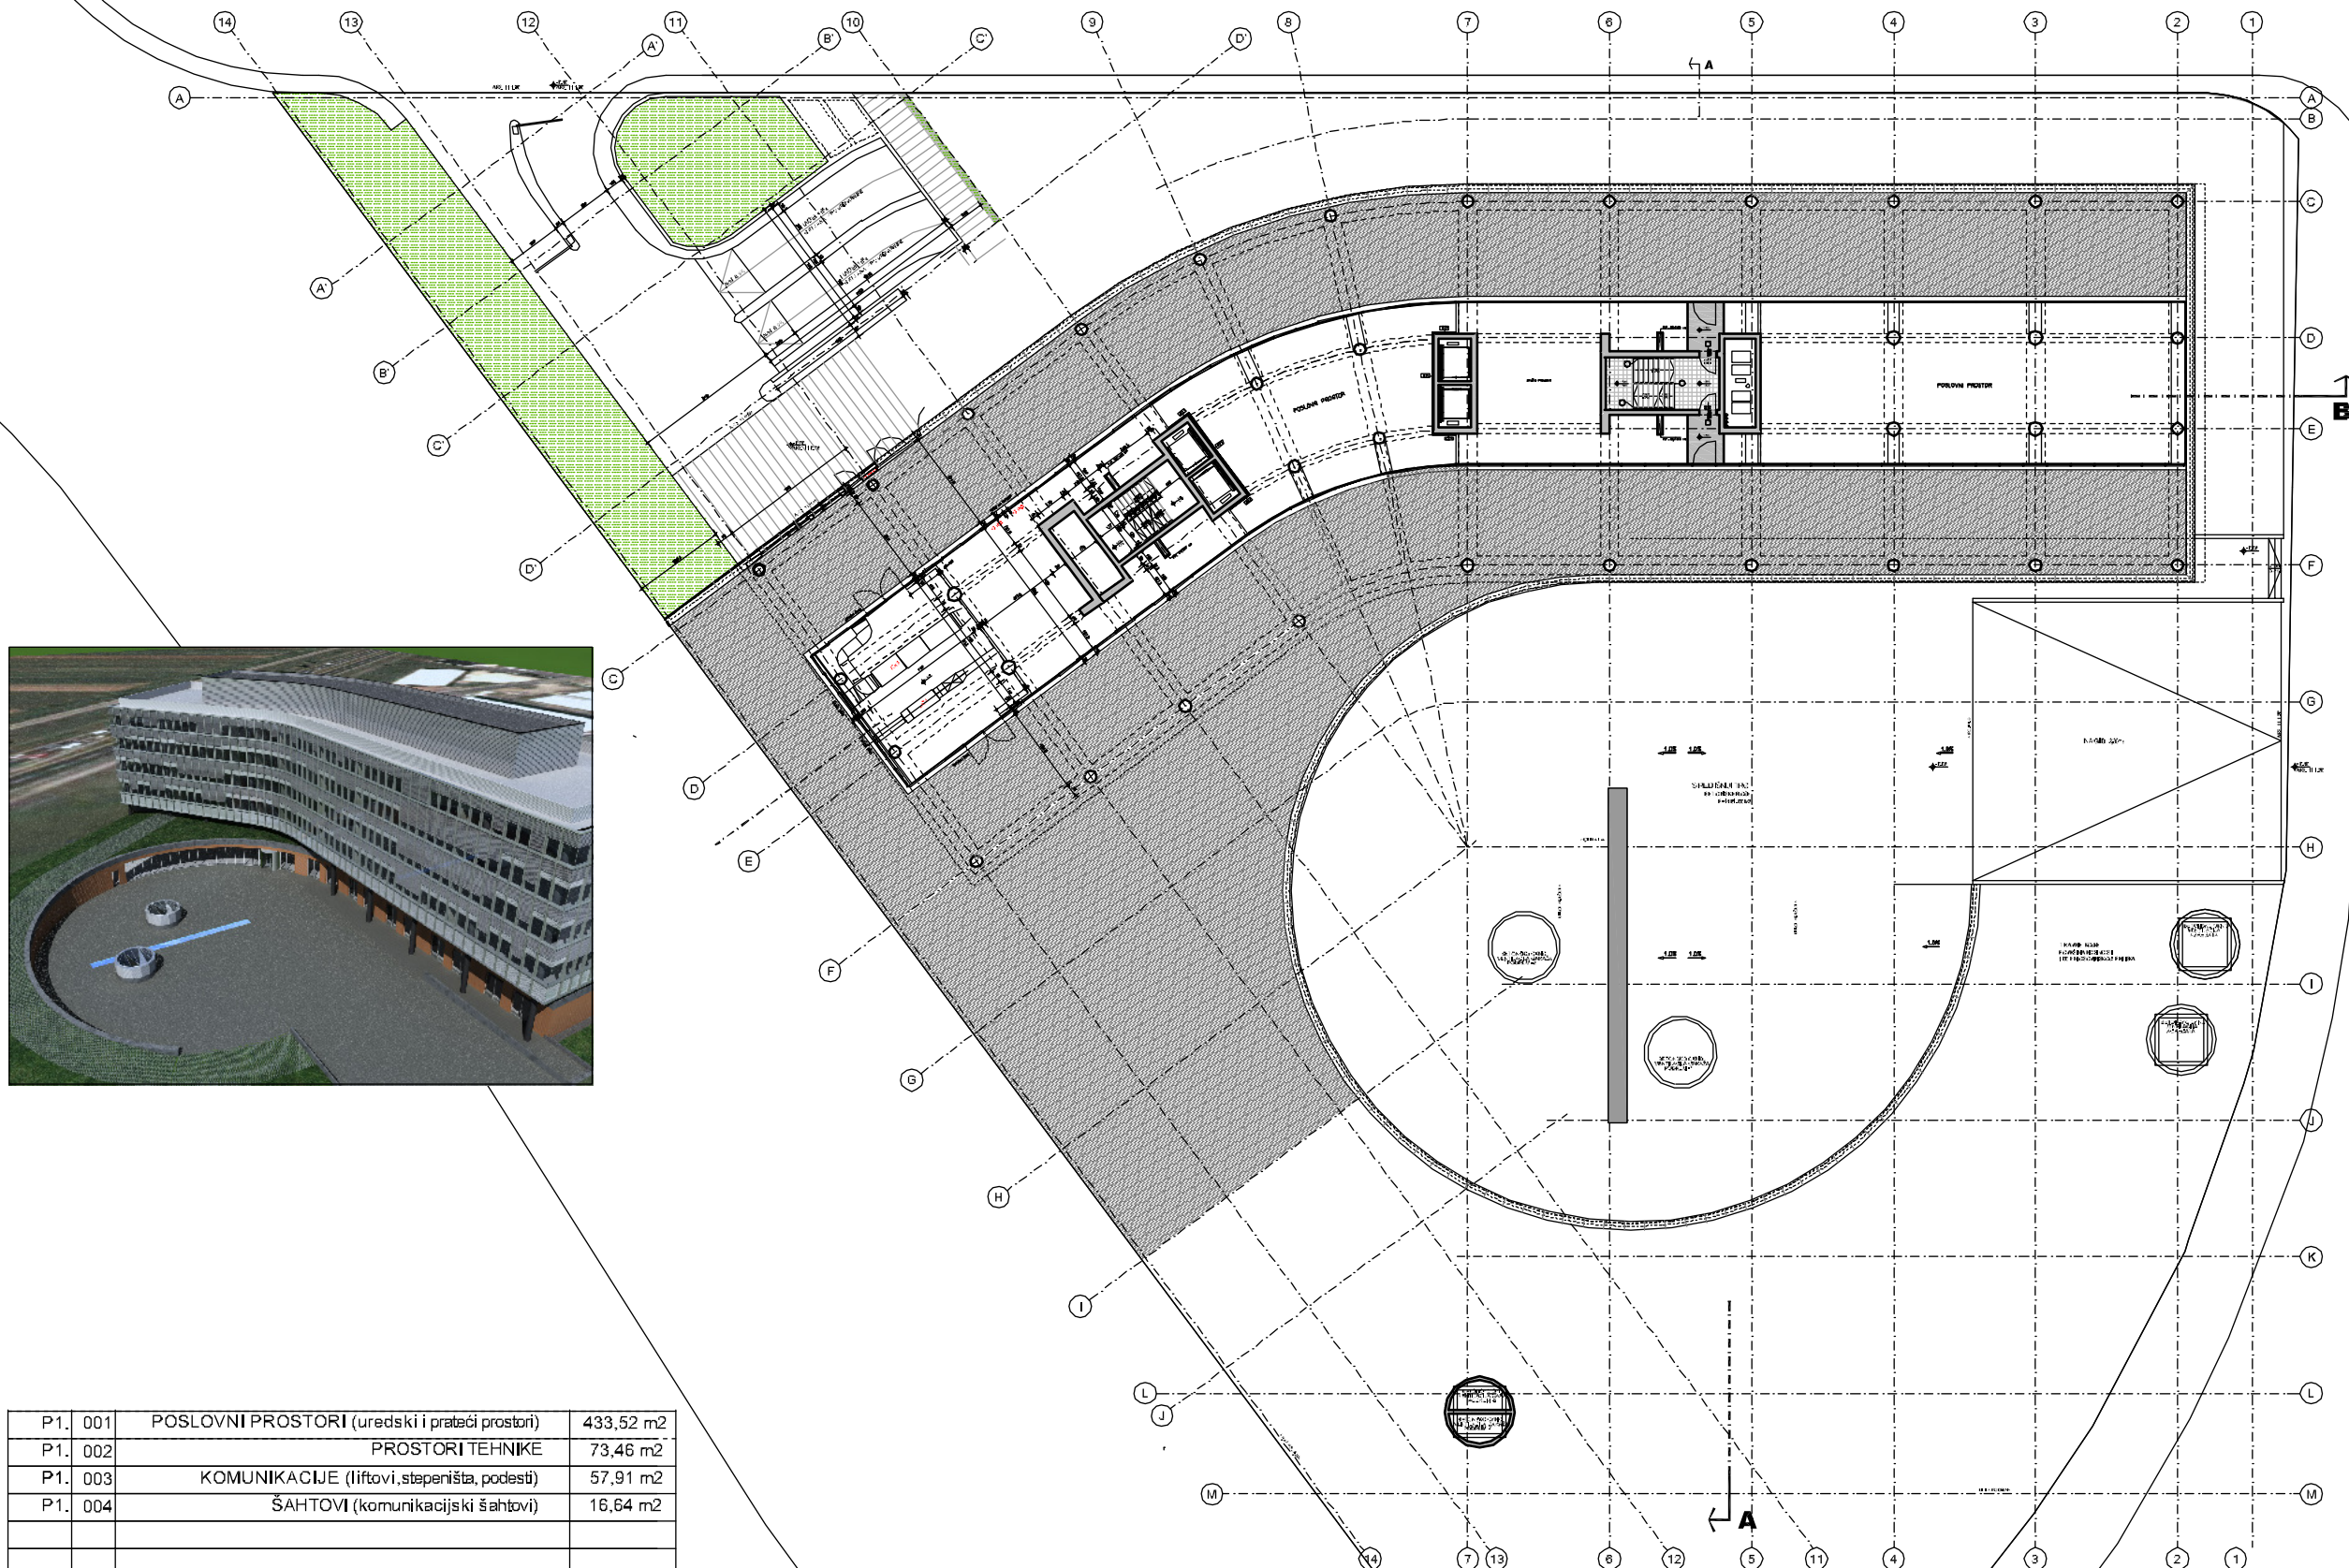


0 10m 20m 30m 40m

±0.00=111.45

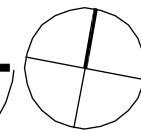

P1. 001	POSLOVNI PROSTORI (uredski i prateći prostori)	433,52 m ²
P1. 002	PROSTORI TEHNIKE	73,46 m ²
P1. 003	KOMUNIKACIJE (liftovi, stepeništa, podest)	57,91 m ²
P1. 004	ŠAHTOVI (komunikacijski šahtovi)	16,64 m ²
	UKUPNA UPORABNA POVRŠINA MEZANINA	581,53 m ²
	SVEUKUPNA UPORABNA POVRŠINA POSLOVNOG KOMPLEKSA	