



0 10m

20m 30m

40m

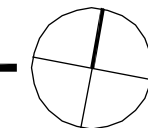

VARIJANTA ORGANIZACIJE POSLOVNOG PROSTORA

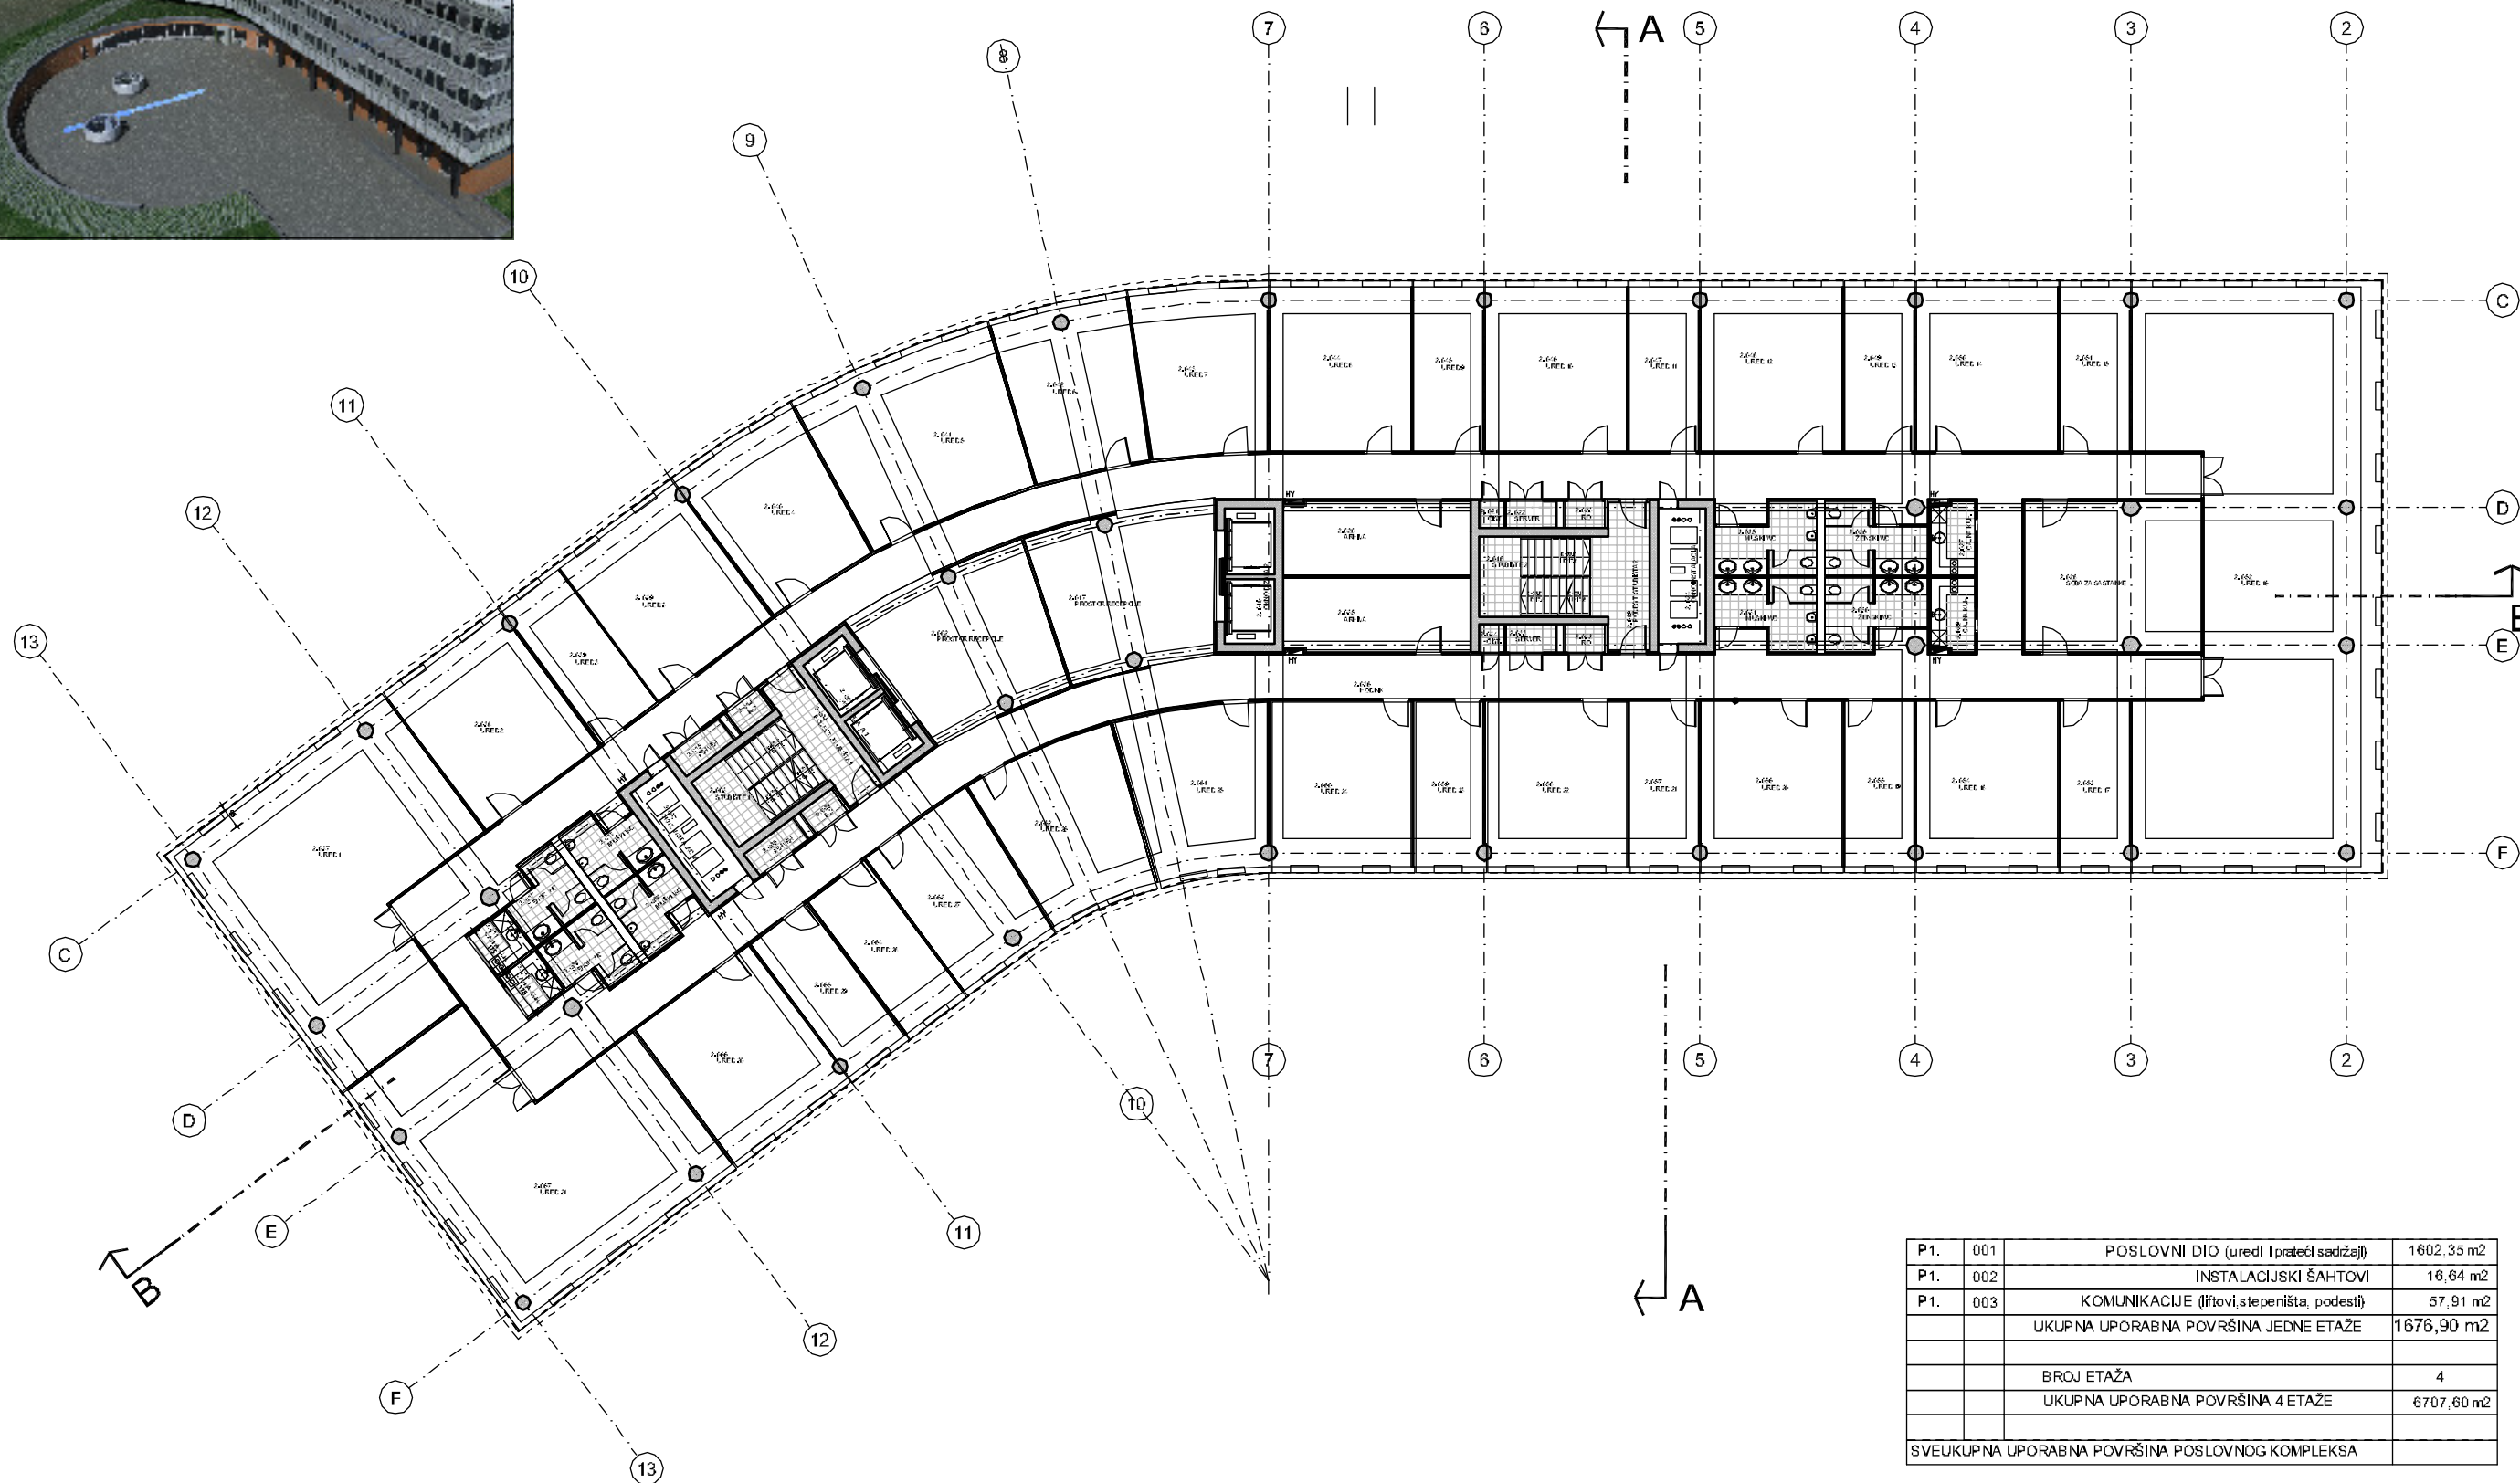

P1.	001	POSLOVNI DIO (uredi i prateći sadržaji)	1602,35 m ²
P1.	002	INSTALACIJSKI ŠAHTOVI	16,64 m ²
P1.	003	KOMUNIKACIJE (liftovi, stepeništa, podest)	57,91 m ²
UKUPNA UPORABNA POVRŠINA JEDNE ETAŽE			1676,90 m ²
BROJ ETAŽA			4
UKUPNA UPORABNA POVRŠINA 4 ETAŽE			6707,60 m ²
SVEUKUPNA UPORABNA POVRŠINA POSLOVNOG KOMPLEKSA			